
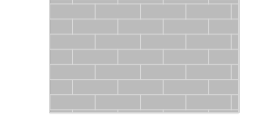

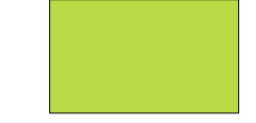


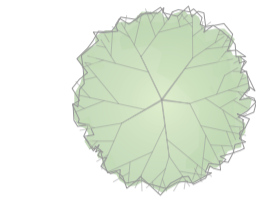

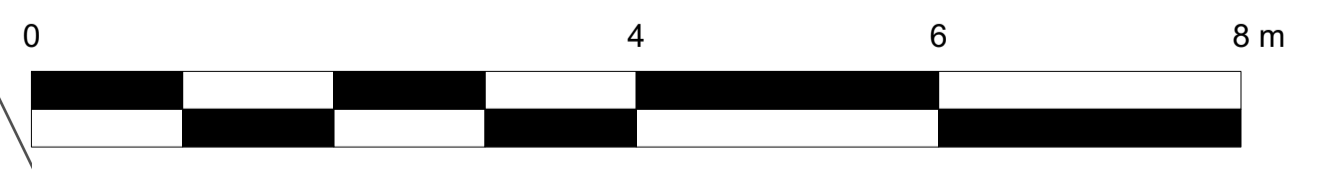



-  Projectgrens
-  Nieuwe betonstraatstenen
-  Bestaande Betonstraatstenen
-  Vaste planten
-  Zitbanken beton
-  Afboording metaal
-  Bomen
-  Nieuwe hoogtepunten

Legende schaal 1/200



PLAN BA_39STELINIELAAN_P_N_2_1_ONTWERP					NOORDPIJL
SCHAAL 1/50	DOSSIER 3219 / 20	DATUM 29/03/2023	PROJECTVERSIE		