


LEGENDE BESTEMMINGSPLAN


-  Grens van het RUP
-  Bestaande rooilijn of perceelsgrens
-  ART. 1: Bedrijventerrein Krommewege - Industrielaan - Vliegplein nabestemming bedrijvigheid
-  Art. 2: Zone voor openbare nuts- en gemeenschapvoorzieningen
-  Art. 3: Zone voor afvalverwerking en -recyclage
-  Art. 4: Buffer Oude Gentweg en Krommewege
-  Art. 5: Recreatief buffergebied
-  Art. 6: Regionaal bedrijventerrein ter hoogte van de Ringbaan
-  Art. 7: Lokaal bedrijventerrein ten zuiden van het woongebied langs de N9
-  Art. 8: Groenbuffer als overdruk op bestemming bedrijventerrein
-  Art. 9: Overgangsbuffer
-  Art. 10: Infiltratiebekken met noodoverlaat op de Begijnegracht
-  Art. 11: Infiltratiebekken met noodoverlaat op de Beke
-  Art. 12: Infiltratiebekken met noodoverlaat op de waterloop 0412A
-  Art. 13: Hoofdontsluiting
-  Art. 14: Zone voor openbare weg
-  Art. 15: Interne ontsluiting
-  Art. 17: Behoud bouwkundig erfgoed
-  Zone waarbinnen de grenslijn tussen het lokale en het regionale bedrijventerrein gestuurd is

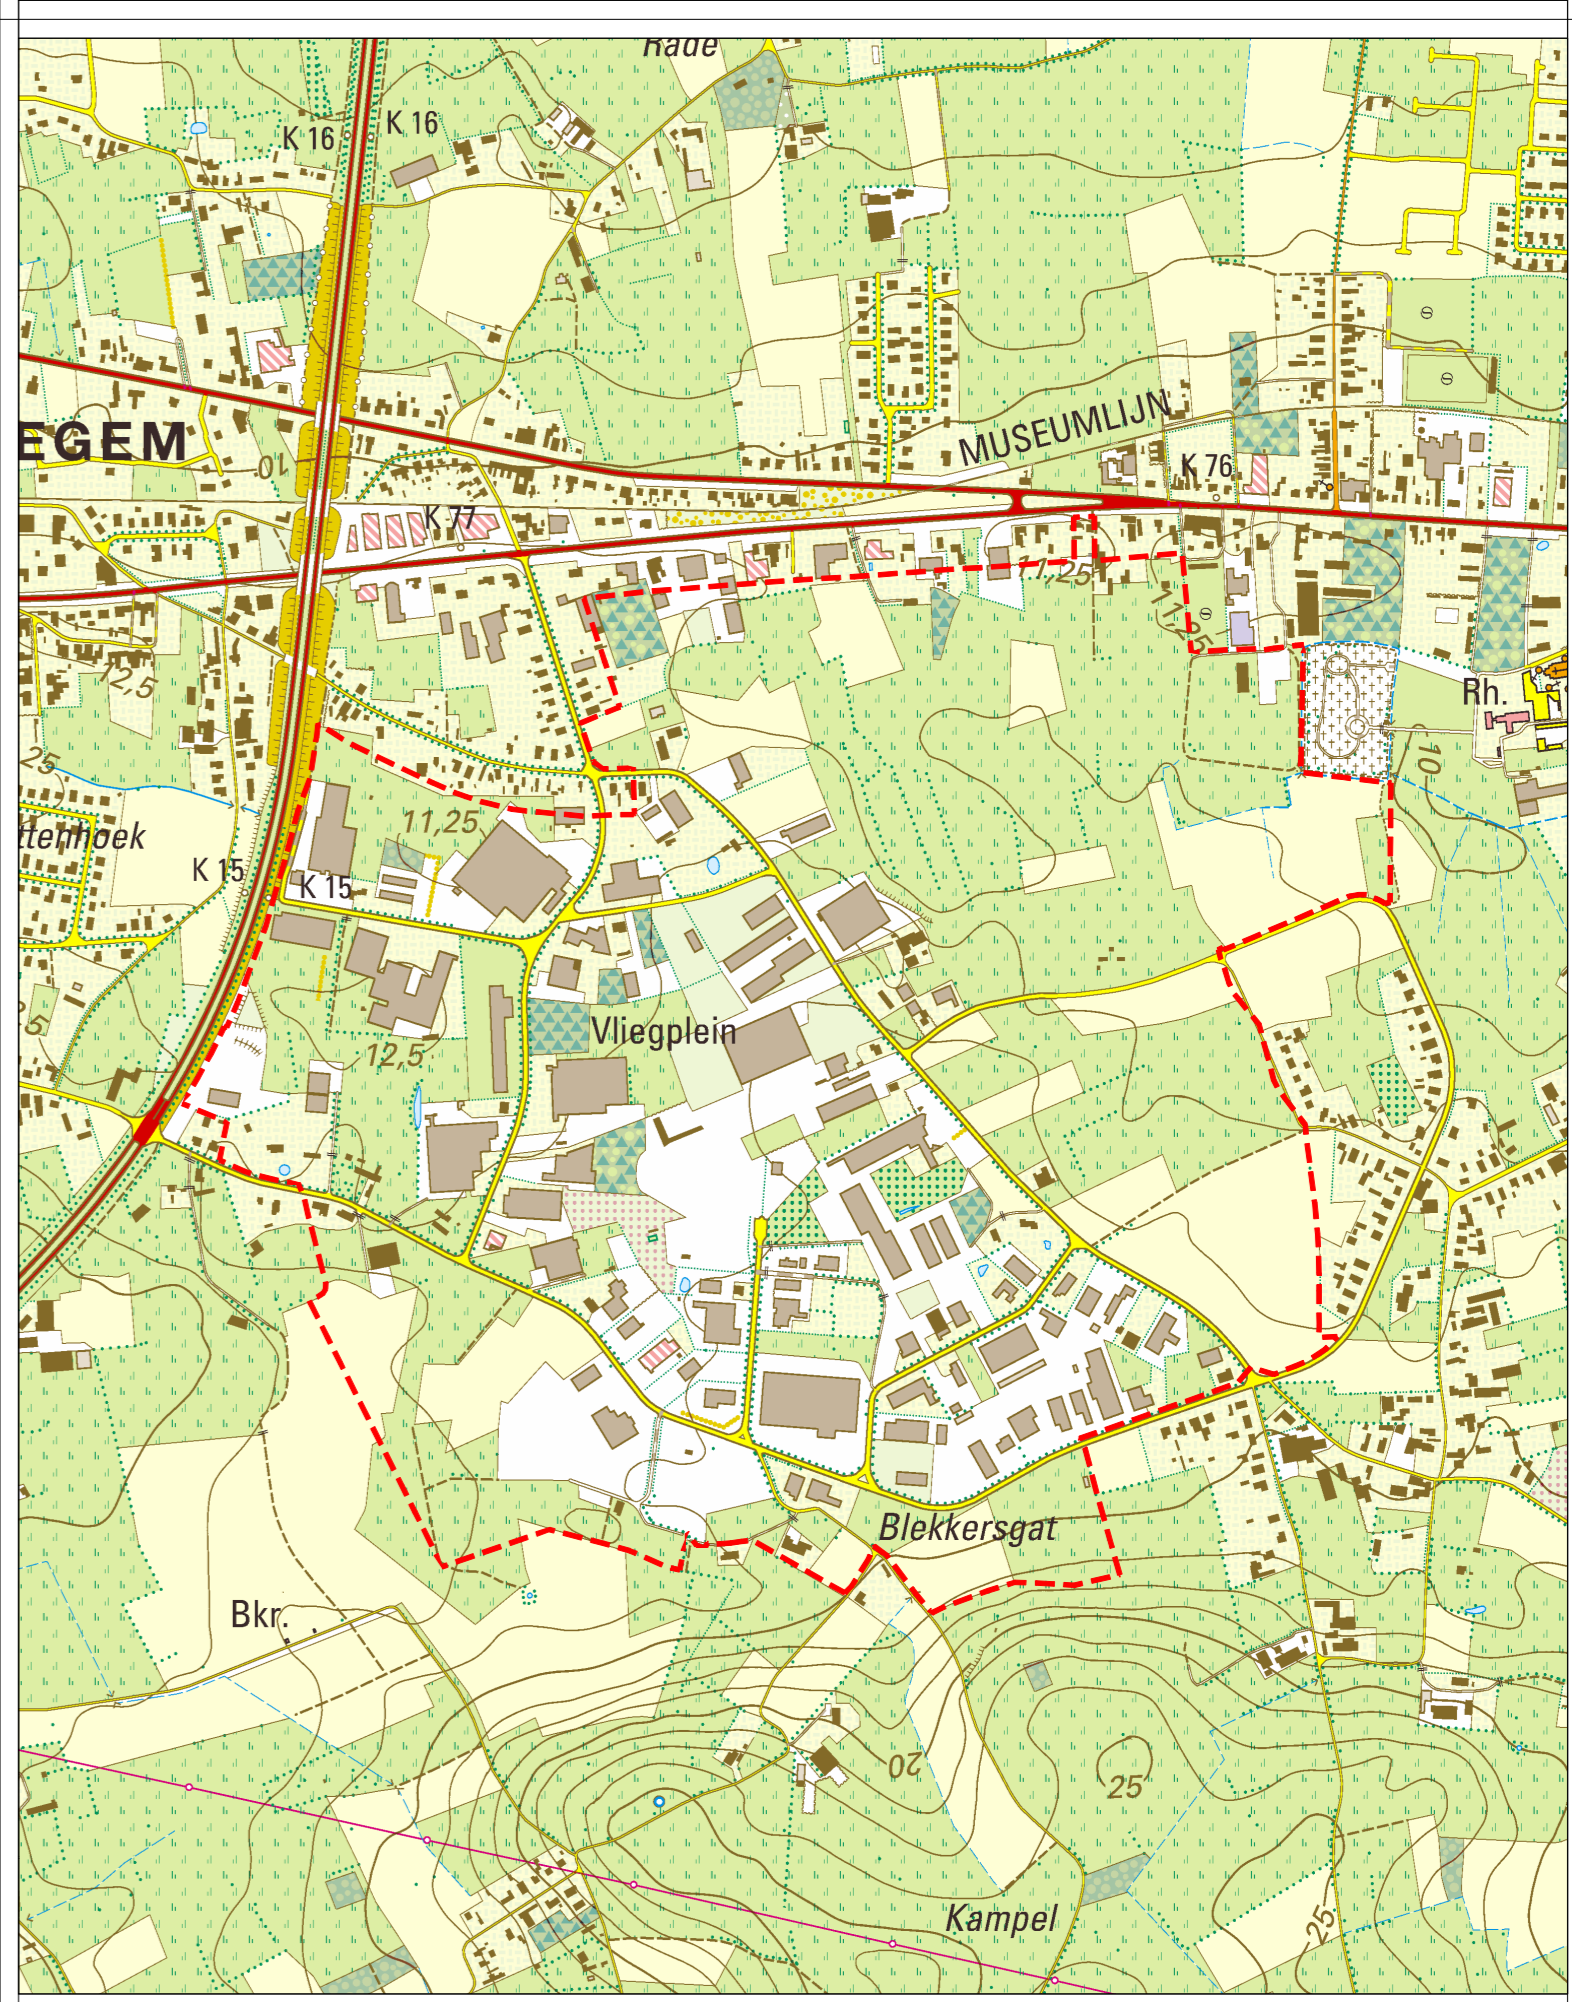

LIGGINGSPAN Schaal 1/10.000

Provincie Oost-Vlaanderen
Gemeente Maldegem

PRUP 'Bedrijvenpark Krommewege'
Bestemmingsplan

Plannr: 3/3	Schaal: 1/2.500	Datum: 12/06/2009
OPDRACHTGEVER: Provinciebestuur Oost-Vlaanderen Gouvernementsstraat 1 9000 Gent	ONTWERPER:  Adoplan bvba Eilanden 109B 9000 Dender Tel: 09241.53.30 Fax: 09241.53.79 office@adoplan.be www.adoplan.be Ruimtelijk planners: Bart Willaert Koen Vanden Berghe	
Gezien en voorlopig aangenomen door de provincieraad in zitting van:	De deputatie bevestigt dat onderhavig plan ter inzage van het publiek op het gemeentehuis werd neergelegd van: tot:	Gezien en definitief aangenomen door de provincieraad in zitting van:
op bevel, de voorzitter	de provinciegriffier	op bevel, de provinciegriffier
op bevel, de voorzitter	de provinciegriffier	op bevel, de provinciegriffier

WIJZIGINGEN			
AARD	DATUM	OPDRACHTGEVER	ONTWERPER