



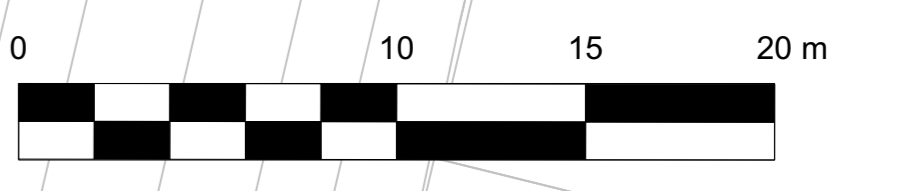

**Nieuwe toestand**  
BA DE BERKEN\_P\_B\_2\_1\_ONTWERP

-  Projectgrens
-  Nieuwe betonstraatstenen
-  Bestaande Betonstraatstenen
-  Halfverharding
-  Vlonderconstructie
-  Zitbanken beton
-  Vaste planten
-  Gazon gezaaid
-  oevervegetatie
-  bosgoed
-  Bos
-  Zitbanken beton
-  Projectgrens
-  Nieuwe bomen
-  Bestaande bomen
-  Nieuwe hoogtepunten

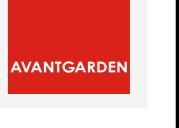

PLAN BA DE BERKEN_P_N_2_1_ONTWERP			
SCHAAL 1/200	DOSSIER 3187 / 11	DATUM 11/01/2022	PROJECTVERSIE
NOORDPIL		