


# Principeschets: Gescheiden stelsel

Openbaar domein

Indicatieve  
perceelsgrens

Privaat domein

A ← → B

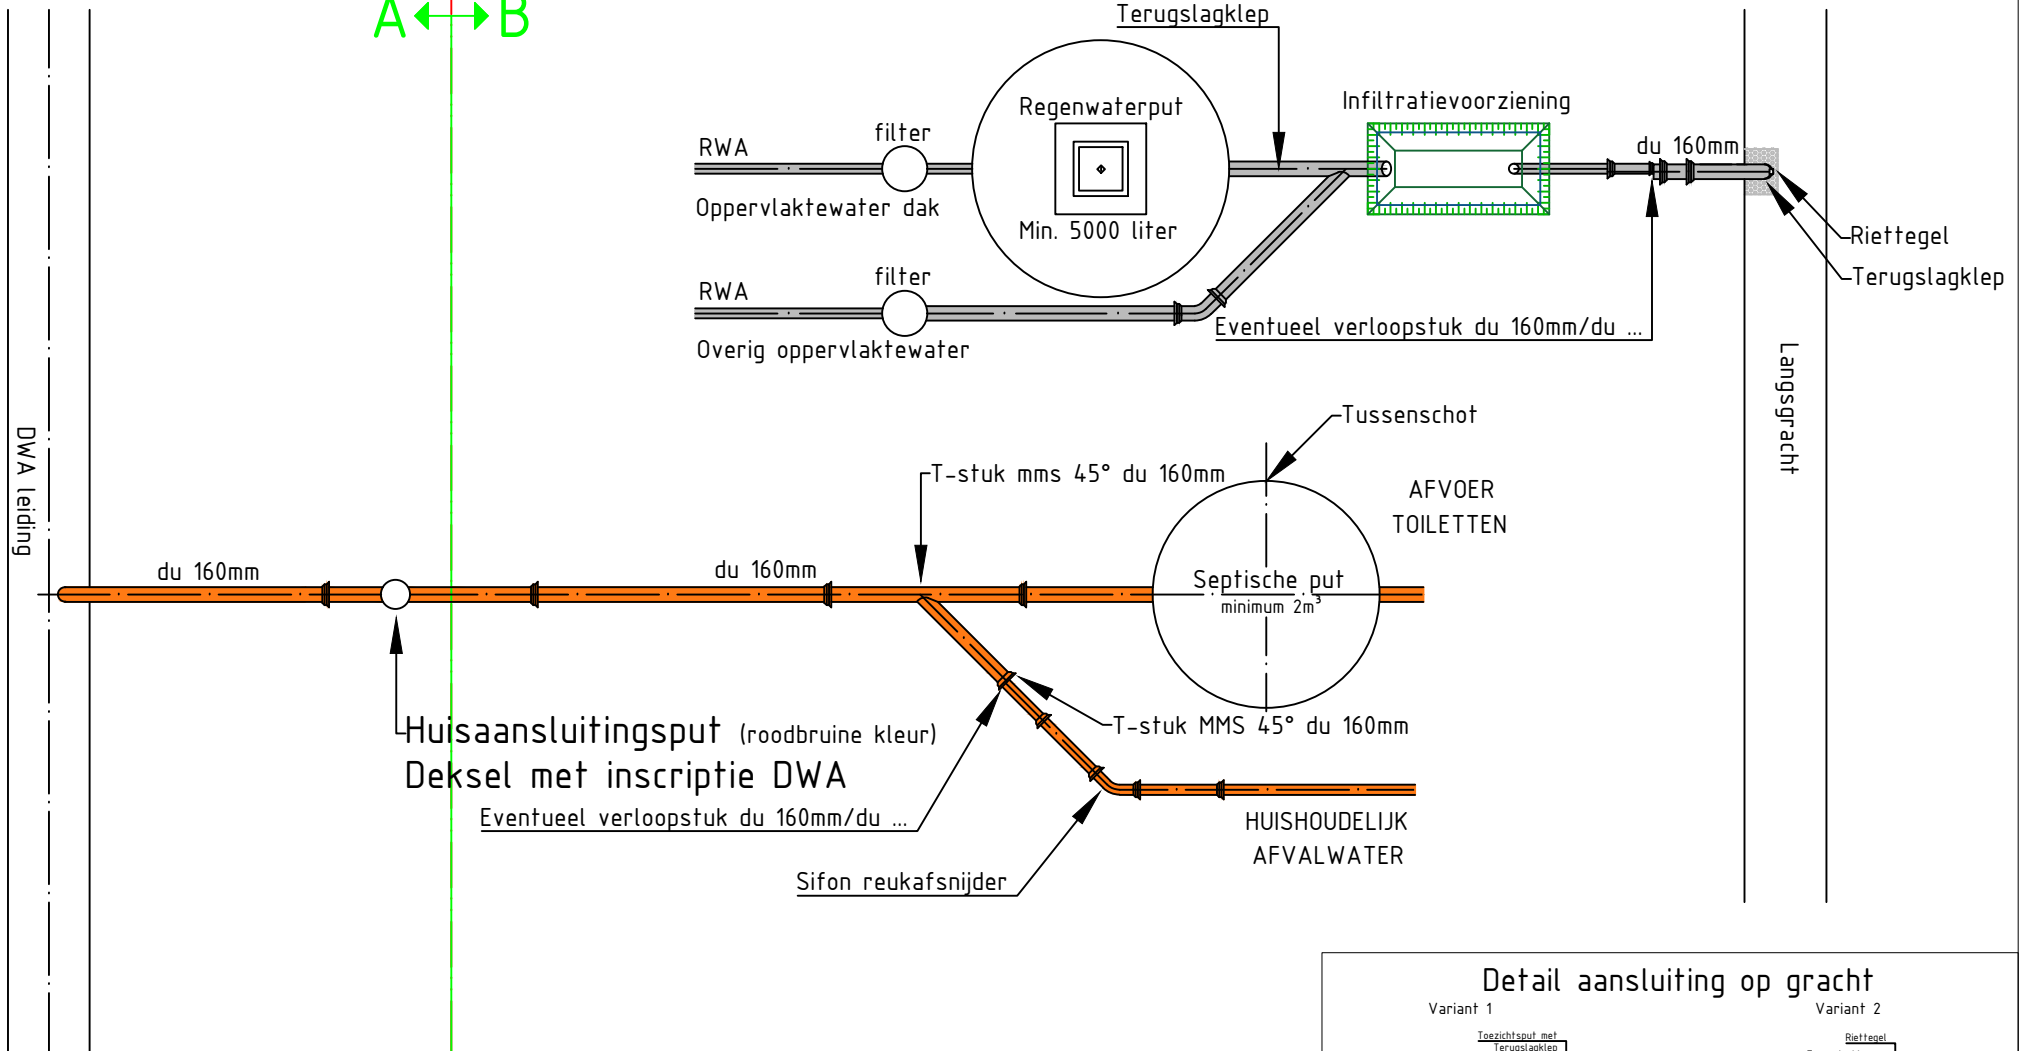

- A** Aan te vragen bij het Gemeentebestuur
- A** Uit te voeren door aannemer aangesteld door het gemeentebestuur
- B** Uit te voeren door de aanvrager

