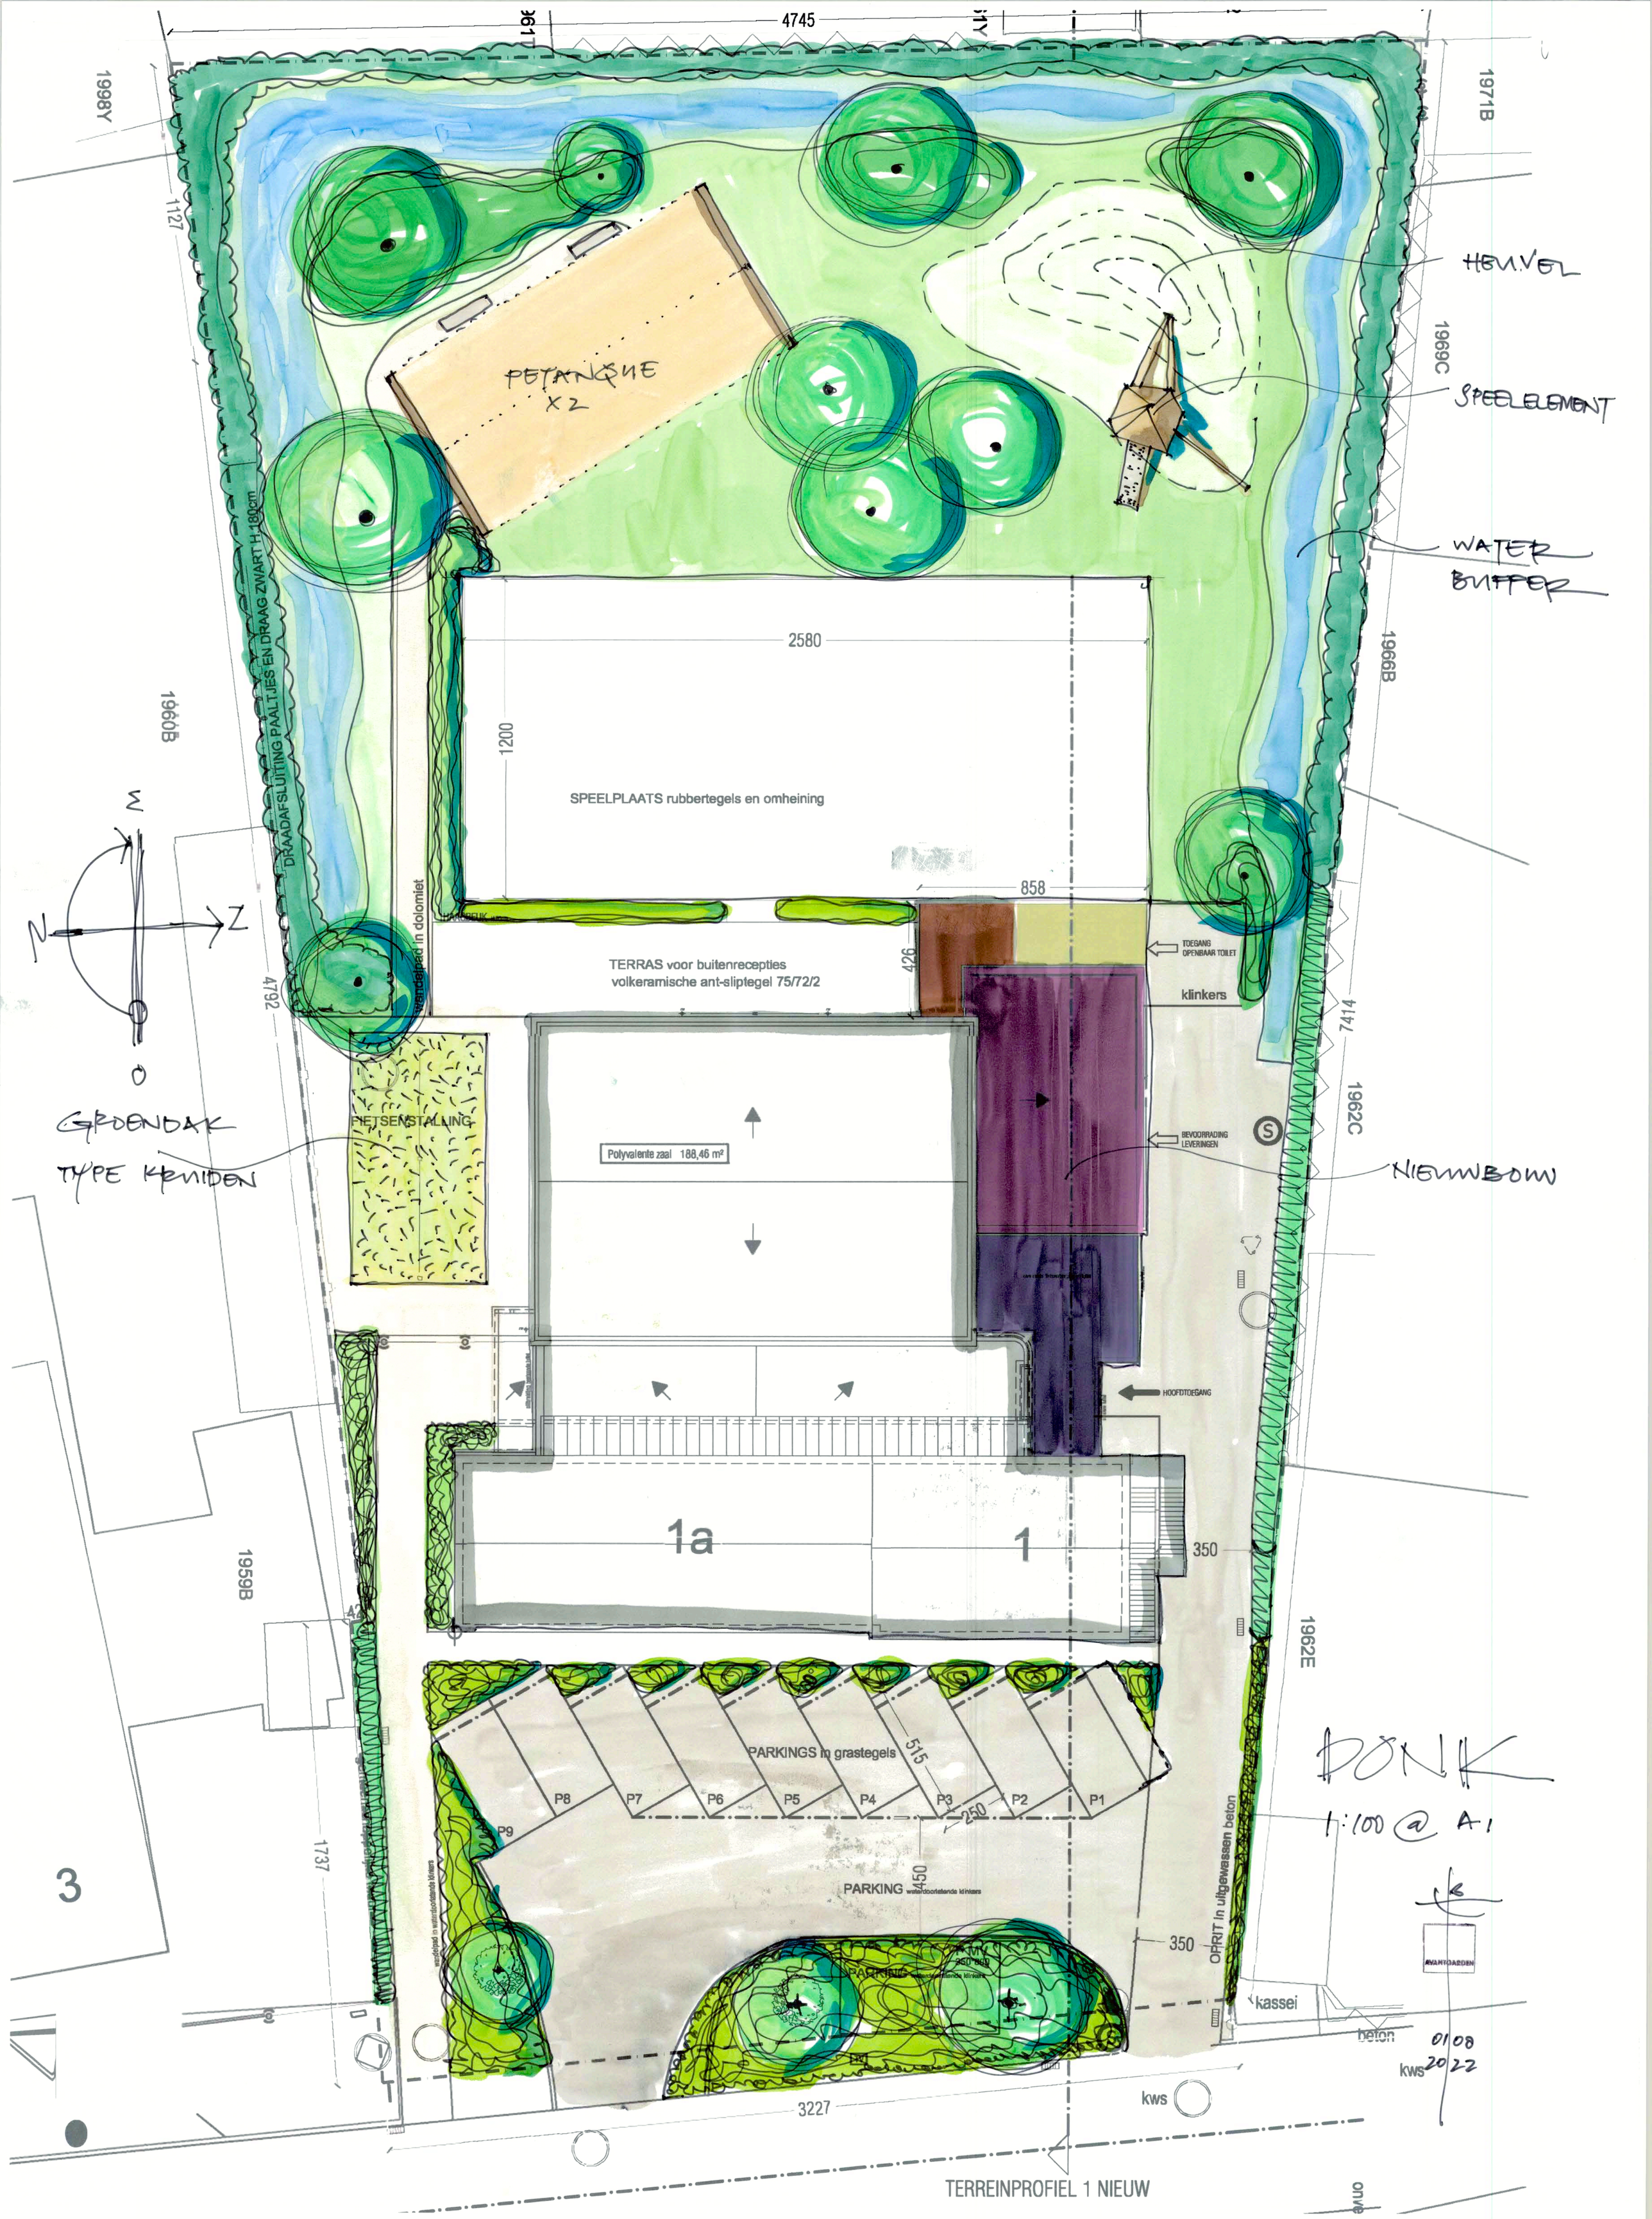
4745
1971B
1969C
1966B
1962C
1962E
1959B
1960B
1968Y
1127
HEUVEL
PETANQUE
X2
SPEELELEMENT
WATER
BUFFER
2580
1200
SPEELPLAATS rubbertegels en omheining
DRAADAFSLUITING PAALTJES EN DRAAG ZWART H.180cm
858
426
TERRAS voor buitenrecepties
volkeramische ant-sliptegel 75/72/2
TOEGANG OPENBAAR TOILET
klinkers
4792
7414
FIETSENSTALLING
Polyvalente zaal 188,46 m²
BEVOORRADING LEVERINGEN
GROENBAK
TYPE KRUIDEN
NIEUWBOW
HOOFDTOEGANG
1a
1
350
PARKINGS in grastegels
515
P1
P2
P3
P4
P5
P6
P7
P8
P9
250
150
PARKING waterdoorlatende klinkers
ORRIT in uitgewassen beton
kassei
beton
3
1737
3227
kws
TERREINPROFIEL 1 NIEUW
DONK
1:100 @ A1
AVANTGARDEN
01/08
kws 2022