


# BOUWHEER: GEMEENTEBESTUUR MALDEGEM

## Project Gek Op Groen

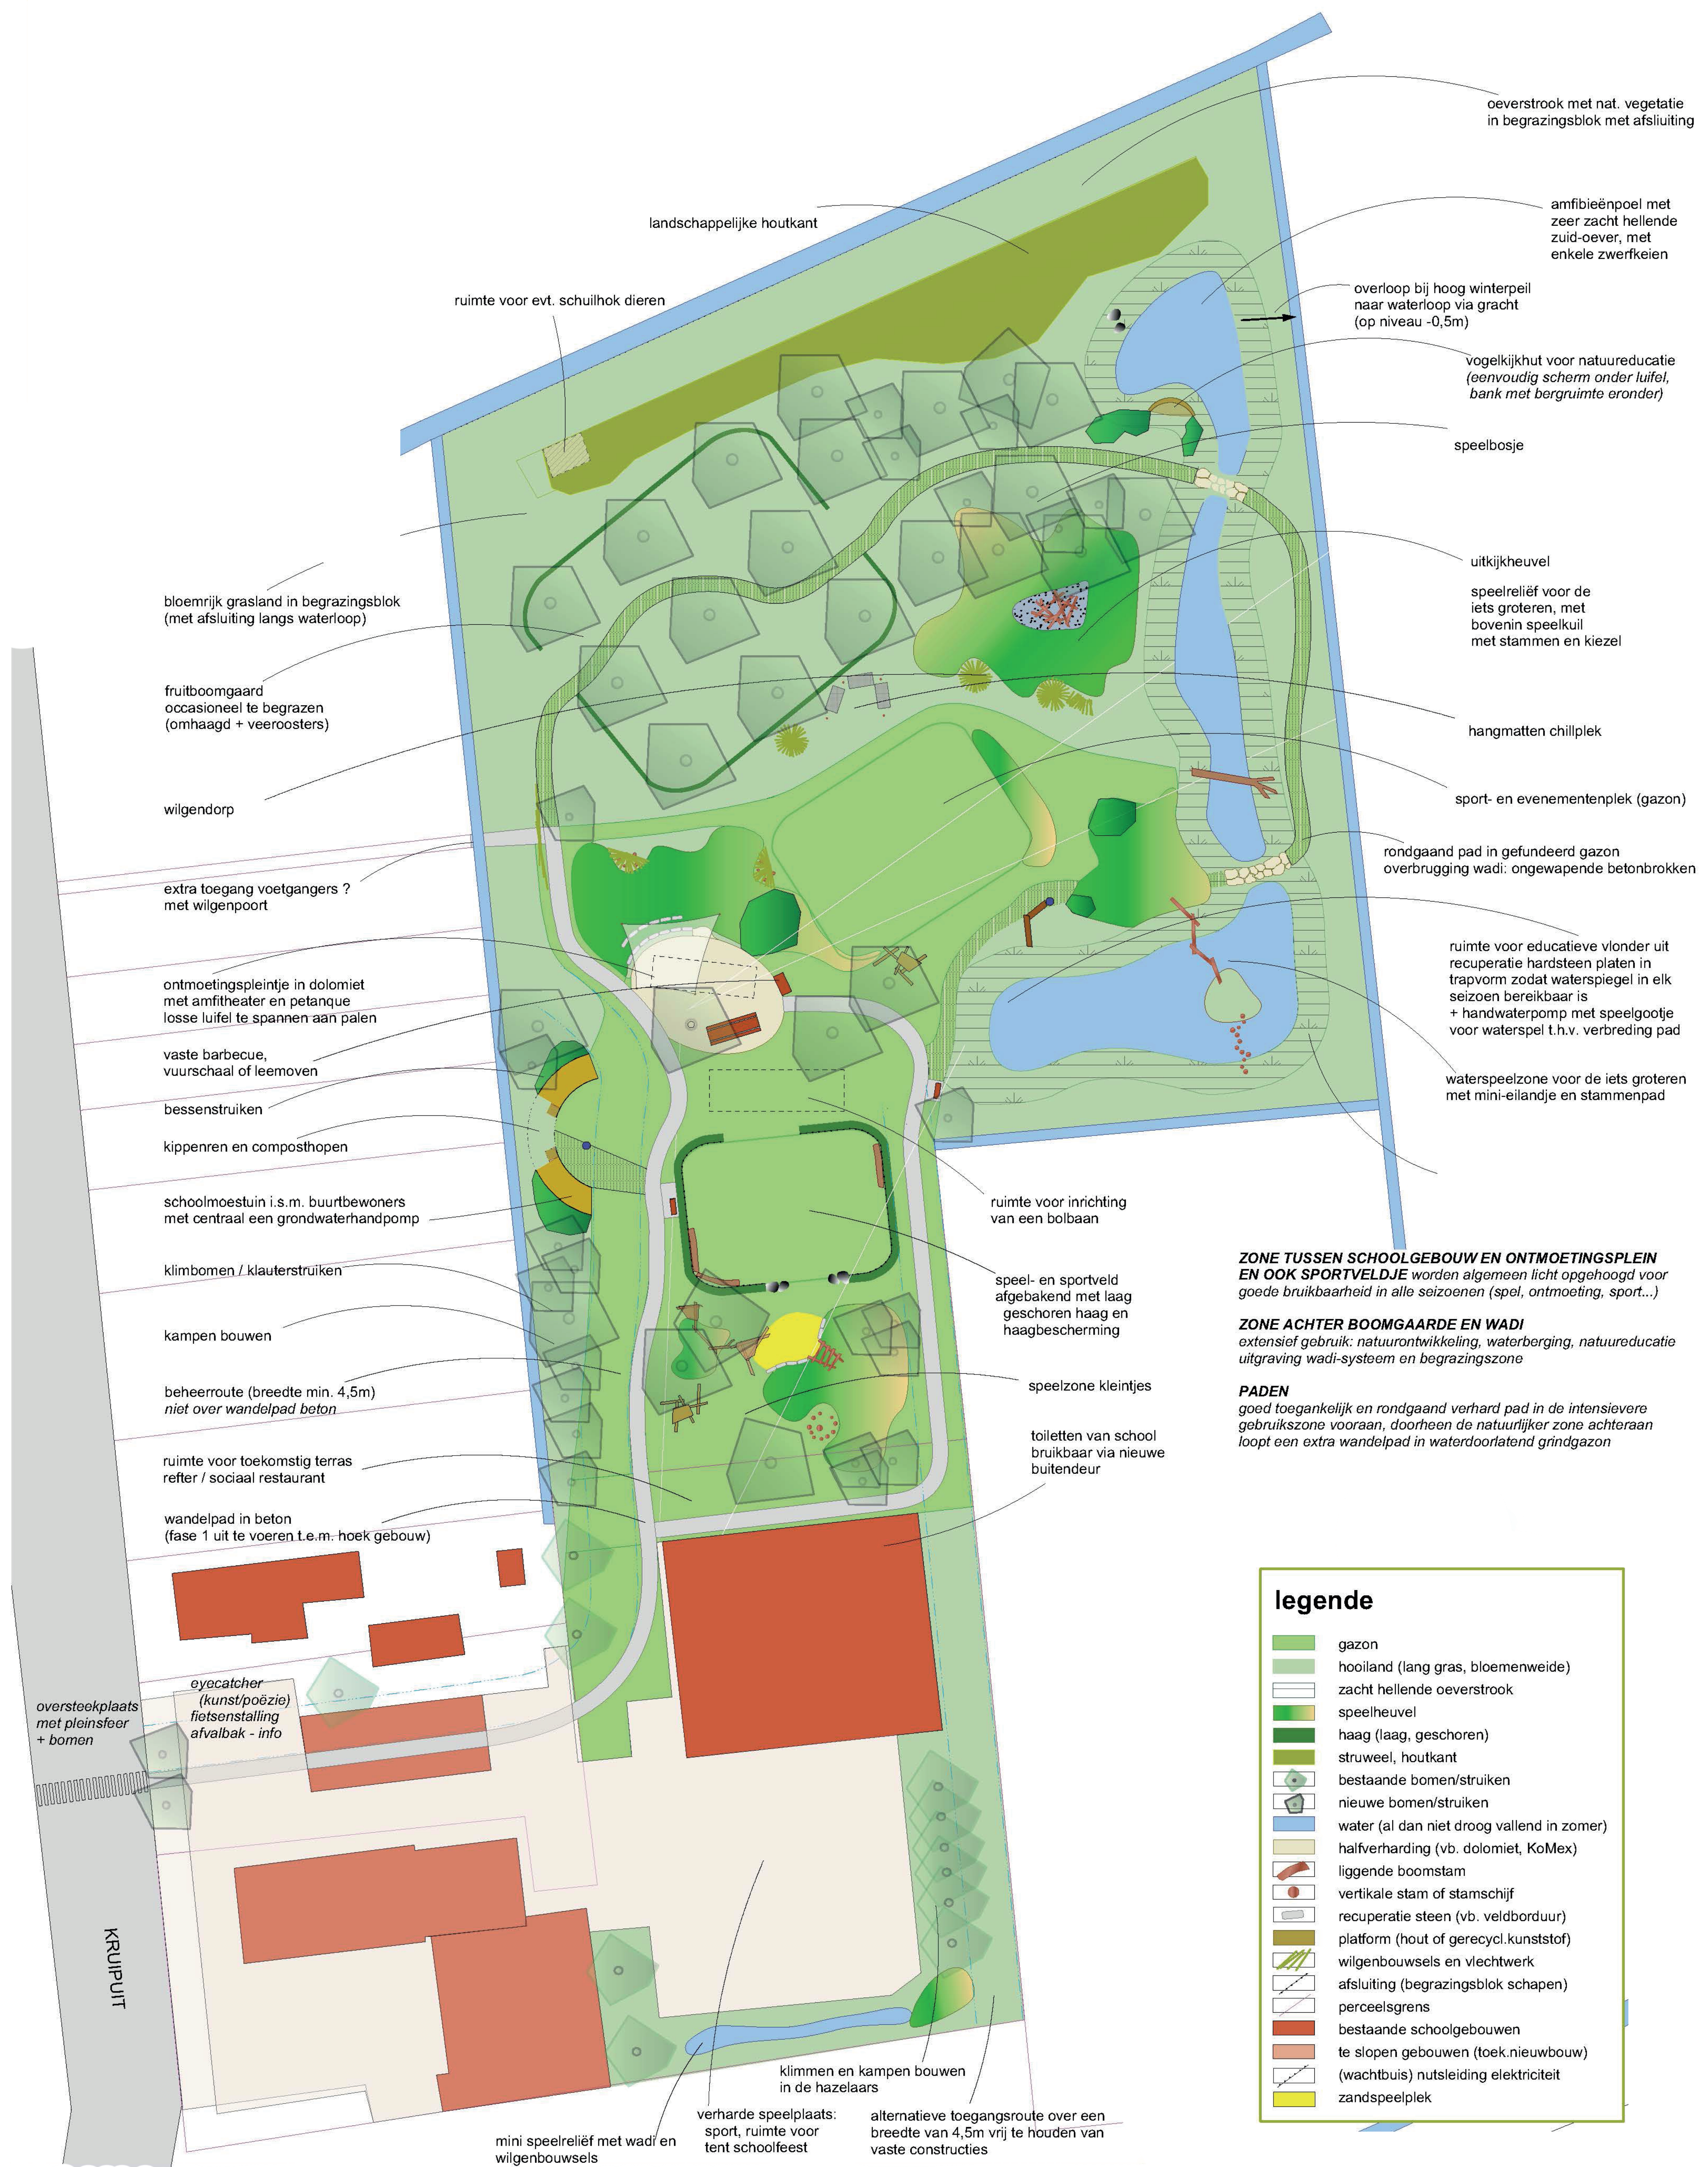

legende	
	gazon
	hooiland (lang gras, bloemenweide)
	zacht hellende oeverstrook
	speelheuvel
	haag (laag, geschoren)
	struweel, houtkant
	bestaande bomen/struiken
	nieuwe bomen/struiken
	water (al dan niet droog vallend in zomer)
	halfverharding (vb. dolomiet, KoMex)
	liggende boomstam
	vertikale stam of stamschijf
	recuperatie steen (vb. veldborduur)
	platform (hout of gerecycl. kunststof)
	wilgenbouwsels en vlechtwerk
	afsluiting (begrazingsblok schapen)
	perceelsgrens
	bestaande schoolgebouwen
	te slopen gebouwen (toek. nieuwbouw)
	(wachtbuis) nutsleiding elektriciteit
	zandspeelplek